


Piano Quarto Planimetria - **Quadrilocale A4-162**

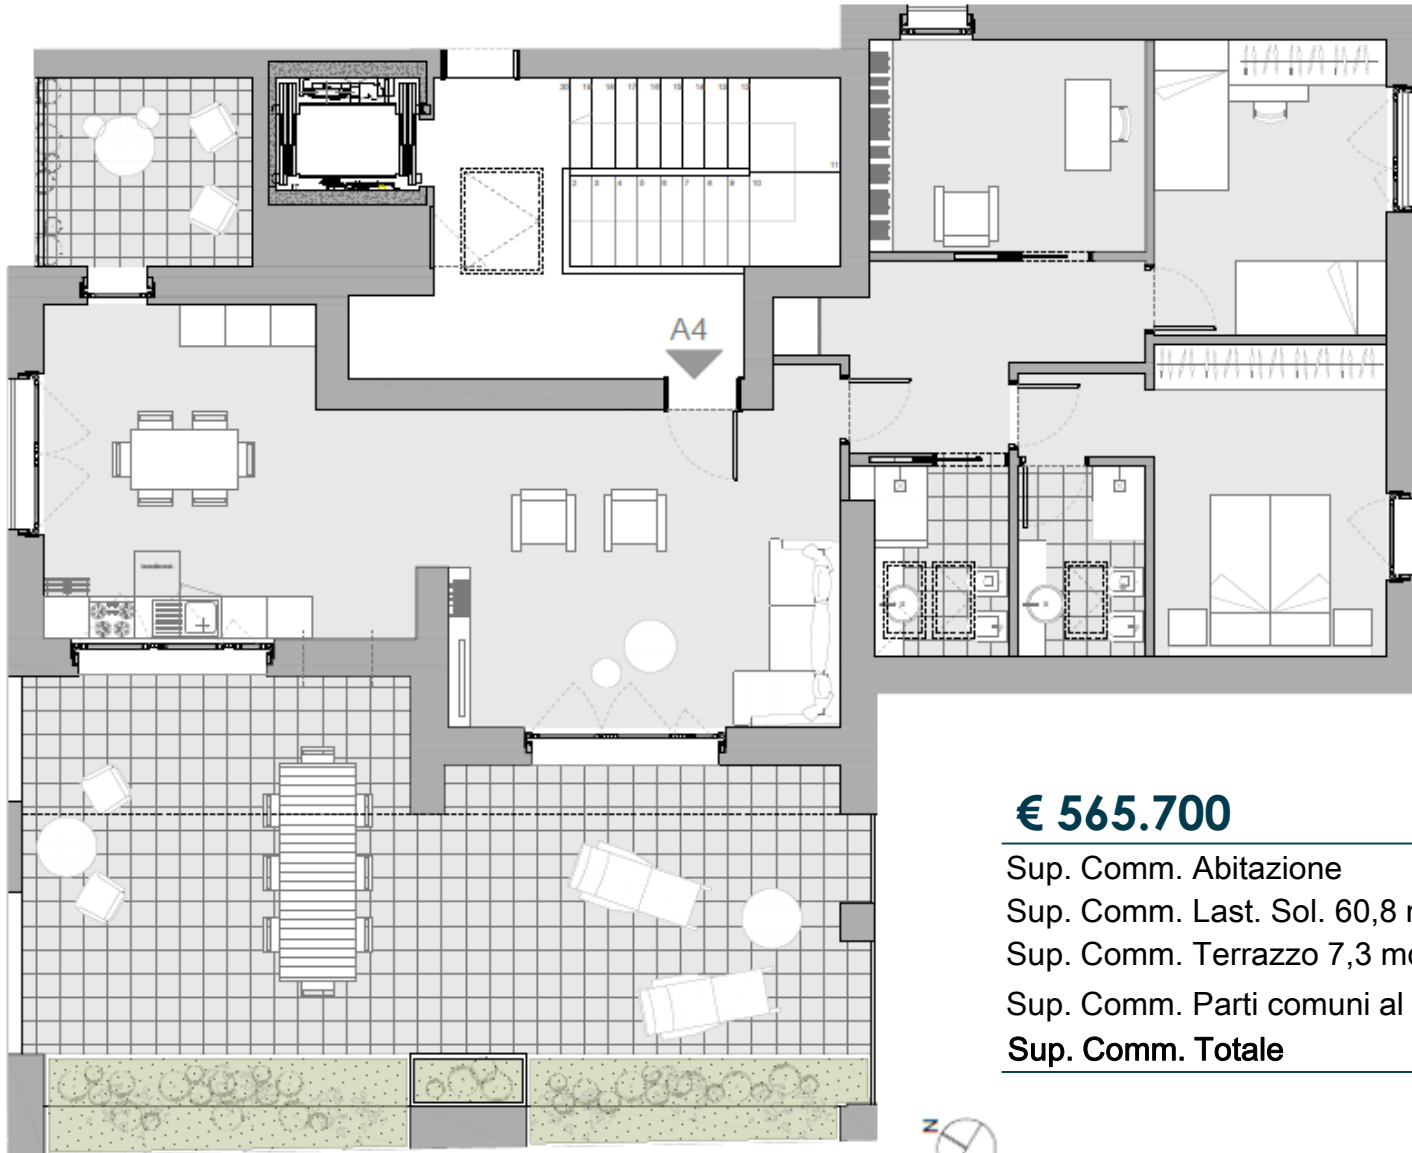

€ 565.700

Sup. Comm. Abitazione	128,6 mq
Sup. Comm. Last. Sol. 60,8 mq al 33%	20,3 mq
Sup. Comm. Terrazzo 7,3 mq al 50%	3,6 mq
Sup. Comm. Parti comuni al 6%	9,1 mq
Sup. Comm. Totale	161,6 mq

Il presente stampato non costituisce elemento contrattuale in quanto ha esclusivamente carattere informativo ed indicativo. In fase esecutiva potranno essere apportate modifiche ed adeguamenti dimensionali dipendenti da esigenze strutturali, impiantistiche e costruttive.



Milano Via Broglio 21